


42

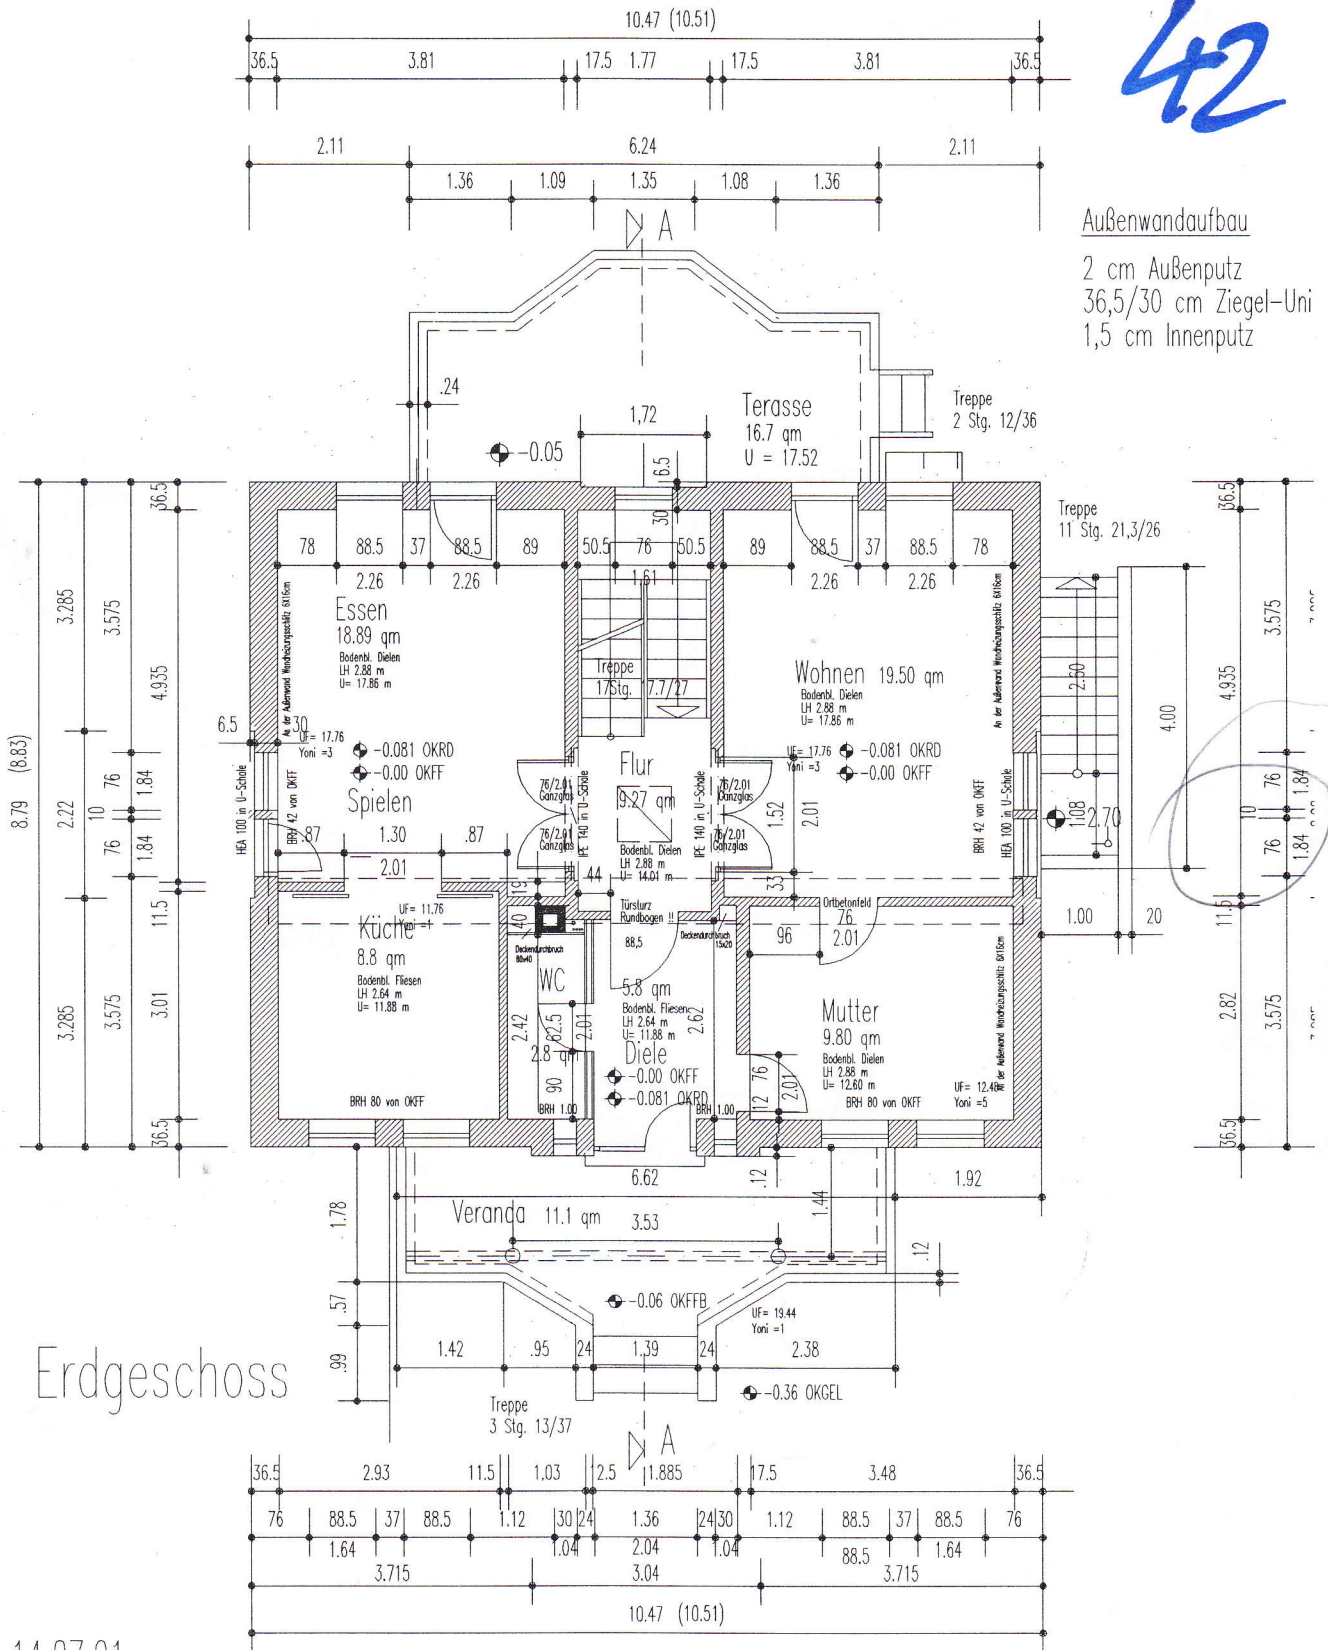

Außenwandaufbau  
 2 cm Außenputz  
 36,5/30 cm Ziegel-Uni  
 1,5 cm Innenputz

Erdgeschoss

Vorabzug 14.07.01  
 Änderungen vorbehalten

Projekt: NWE  
 Neubau Wohnhaus Fam. Exner  
 Viereckweg 107, Berlin-Buch

Bauherr: Roland Exner  
 Ahornalle 23  
 16341 Röntgental  
 Tel. 030-9447019

Planung: Atelier f. vedische Wohn & Baukunst  
 Dipl.-Ing. Arch. Reinhard Klinge  
 Helmholtzstr.1  
 14467 Potsdam  
 Tel. 0331-8170460  
 Fax 0331-8170461

Zeichnung: Ausführungspl. M 1:100  
 Vorabzug 14.07.01