


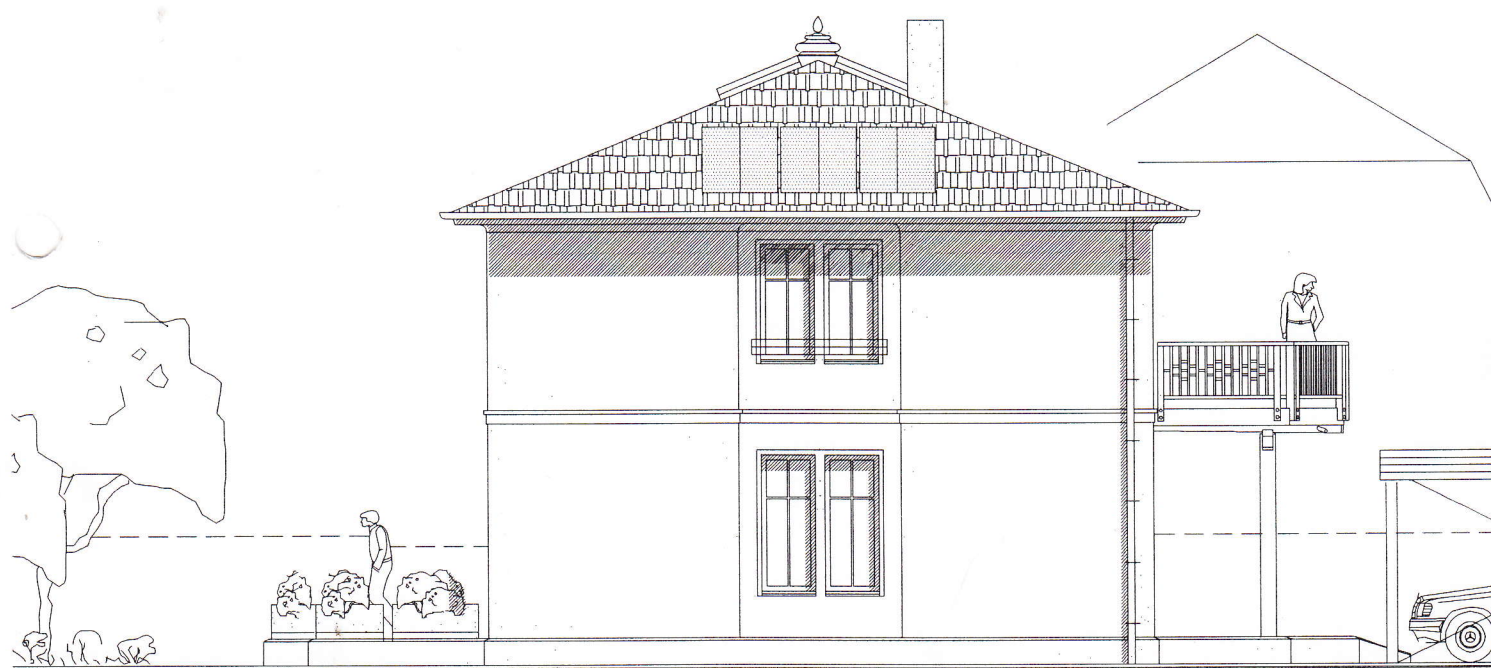

Süd-Ansicht

Vorabzug 14.07.01
ÄNDERUNGEN VORBEHALTEN


Projekt: NWE
Neubau Wohnhaus Fam. Exner
Viereckweg 107, Berlin-Buch

Bauherr: Roland Exner
Ahornalle 23
16341 Röntgental
Tel. 030-9447019

Planung: Atelier f. vedische Wohn & Baukunst
Dipl.-Ing. Arch. Reinhard Klinge
Helmholtzstr.1
14467 Potsdam
Tel. 0331-8170460
Fax 0331-8170461

Zeichnung: Ausführungspl. M 1:100

Vorabzug 14.07.01

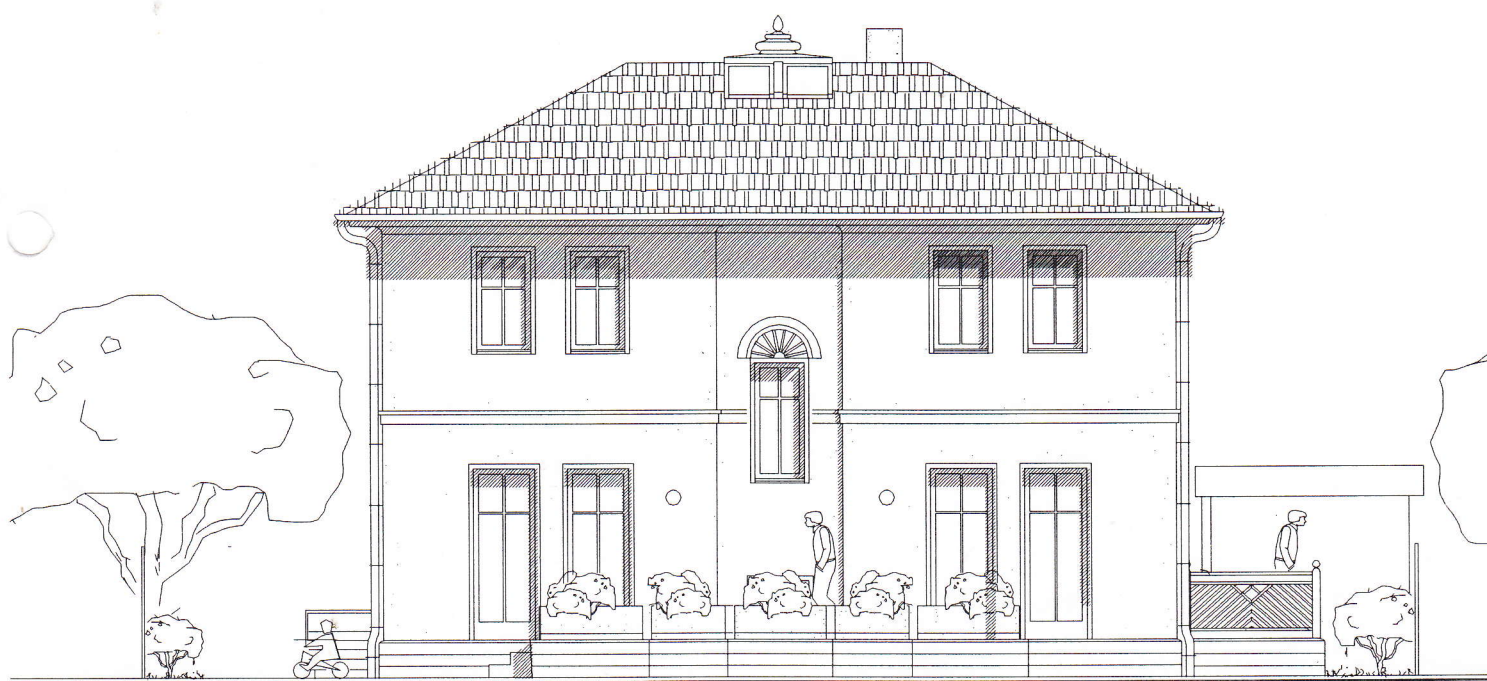

West-Ansicht

Vorabzug 14.07.01
Änderungen vorbehalten


Projekt: NWE
Neubau Wohnhaus Fam. Exner
Viereckweg 107, Berlin-Buch

Bauherr: Roland Exner
Ahornalle 23
16341 Röntgental
Tel. 030-9447019

Planung: Atelier f. vedische Wohn & Baukunst
Dipl.-Ing. Arch. Reinhard Klinge
Helmholtzstr.1
14467 Potsdam
Tel. 0331-8170460
Fax 0331-8170461

Zeichnung: Ausführungspl. M 1:100


Vorabzug 14.07.01

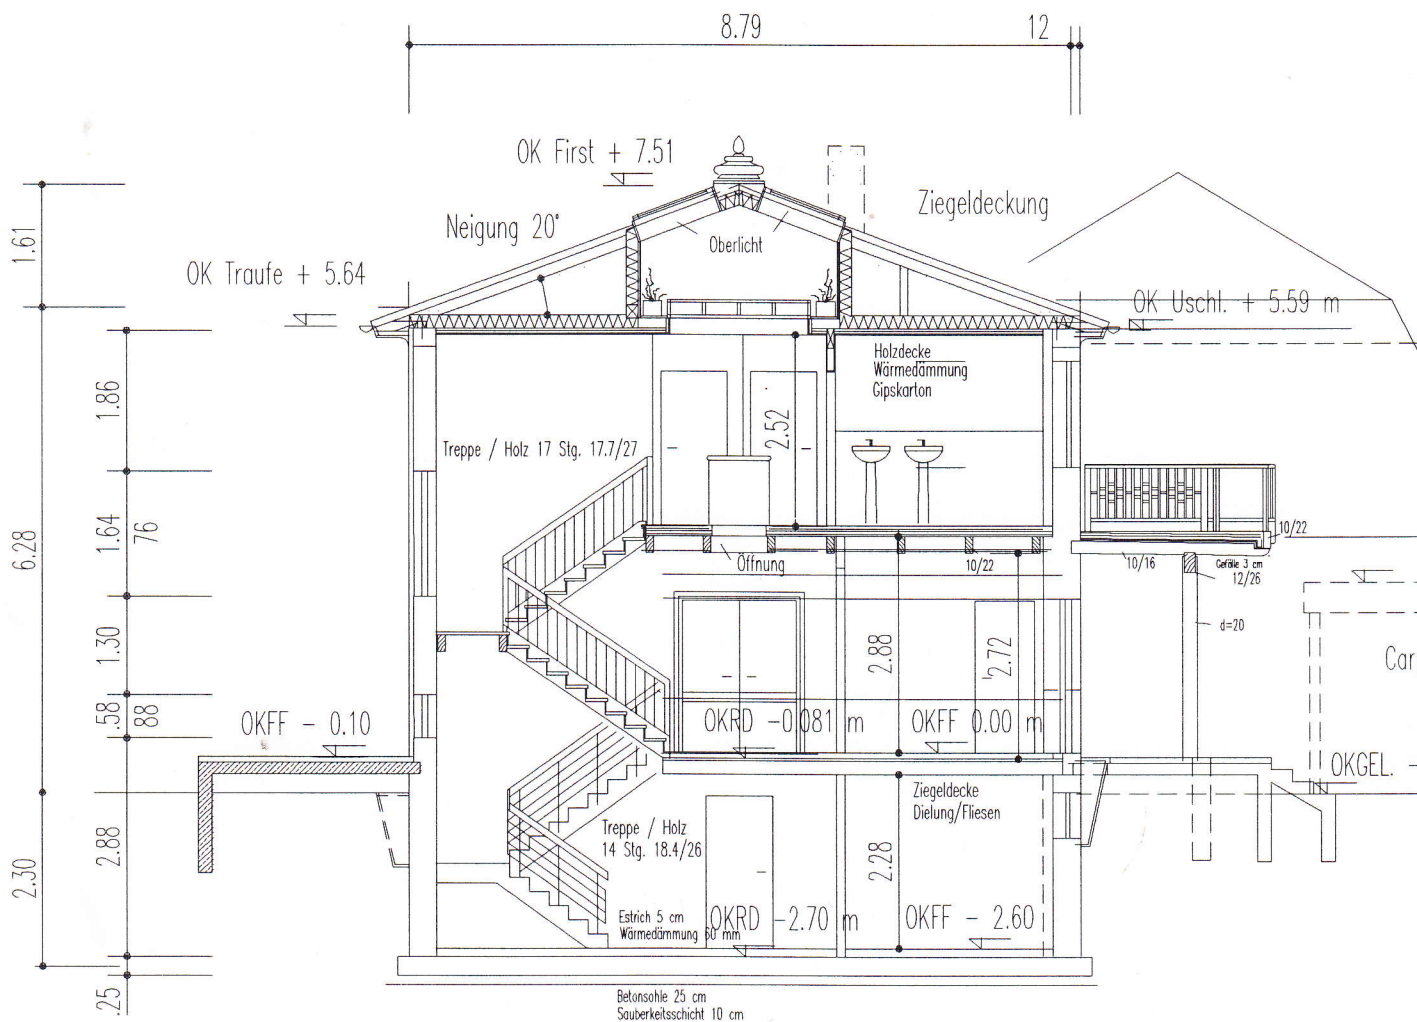

Schnitt A-A

Vorabzug 14.07.01
Änderungen vorbehalten

42

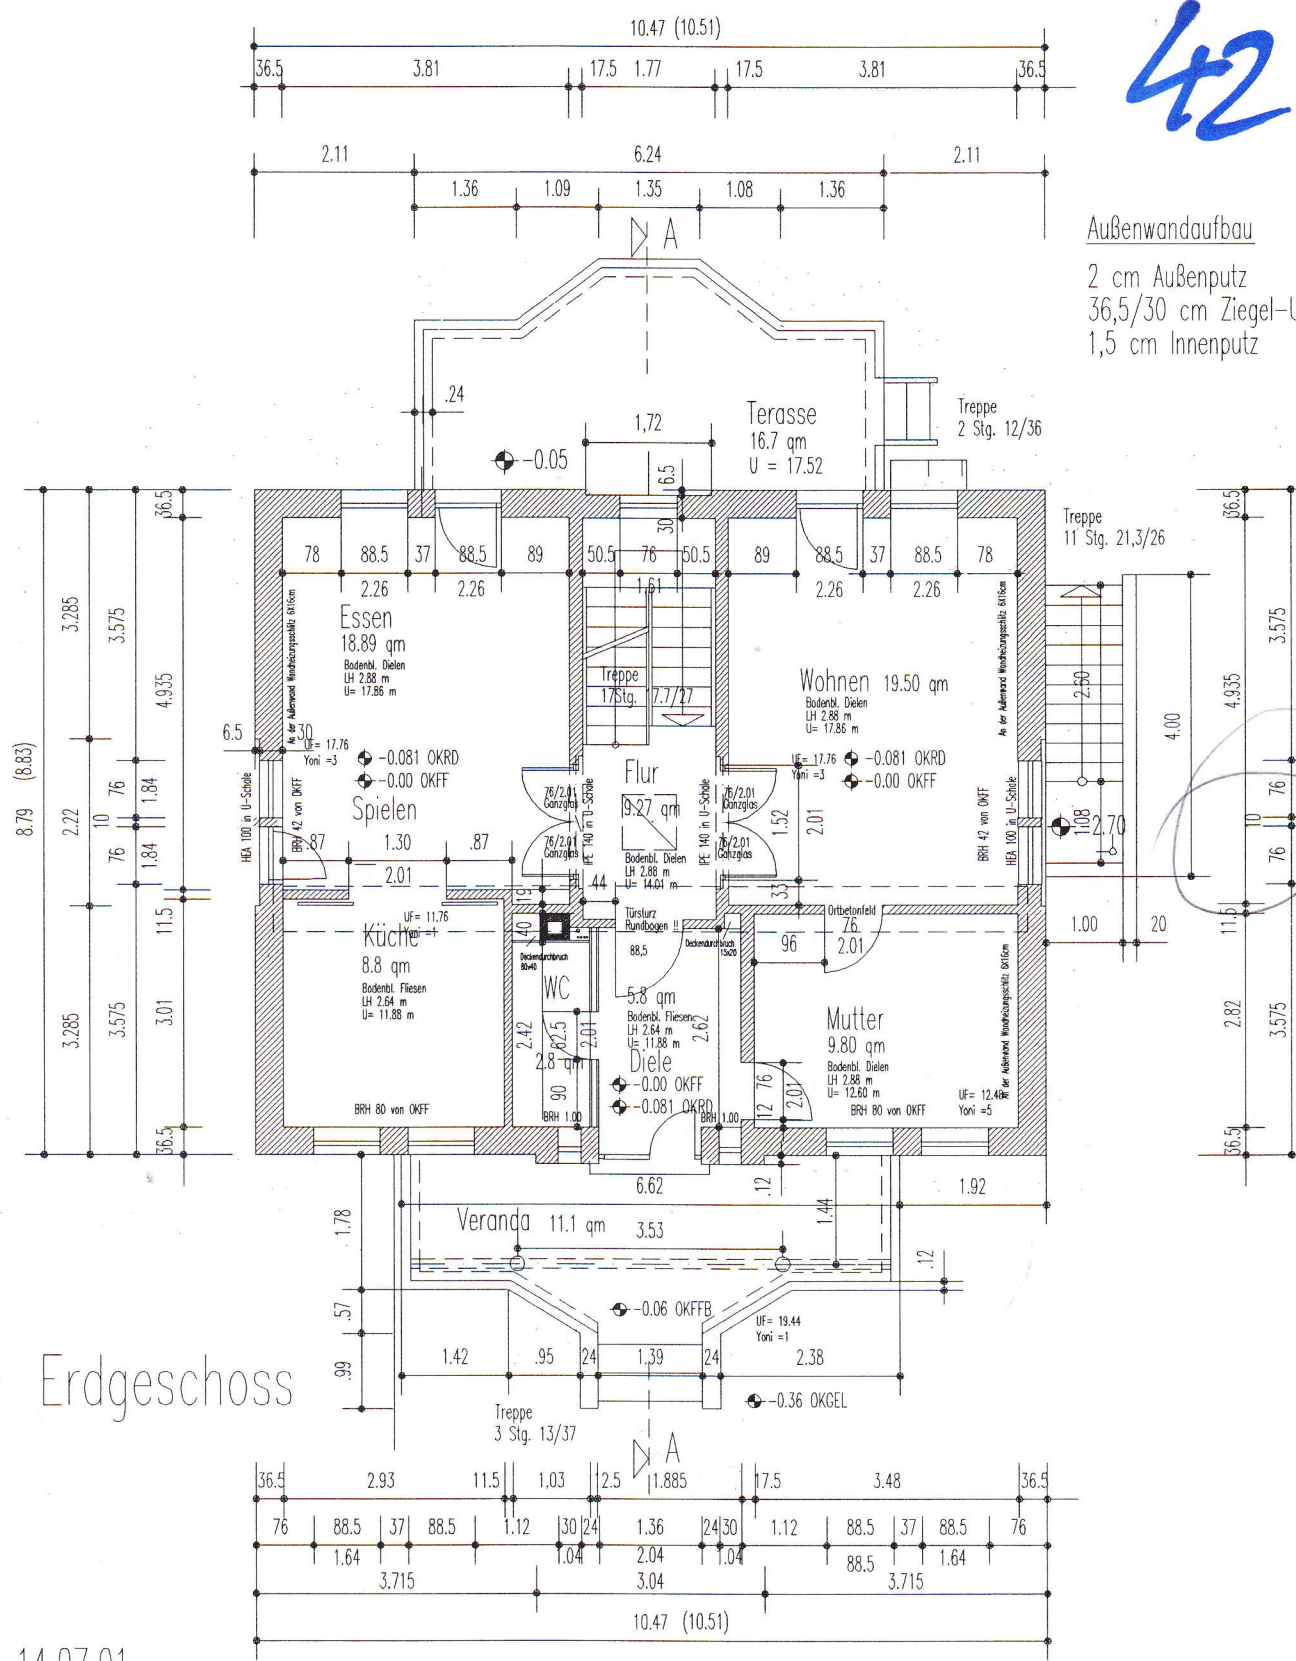

Vorabzug 14.07.01
Änderungen vorbehalten